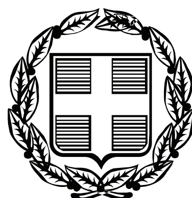


ΕΦΗΜΕΡΙΣ ΤΗΣ ΚΥΒΕΡΝΗΣΕΩΣ

ΤΗΣ ΕΛΛΗΝΙΚΗΣ ΔΗΜΟΚΡΑΤΙΑΣ

ΤΕΥΧΟΣ ΑΝΑΓΚΑΣΤΙΚΩΝ ΑΠΑΛΛΟΤΡΙΩΣΕΩΝ ΚΑΙ ΠΟΛΕΟΔΟΜΙΚΩΝ ΘΕΜΑΤΩΝ **Αρ. Φύλλου 34**

8 Μαρτίου 2011

ΠΕΡΙΕΧΟΜΕΝΑ

ΑΠΟΦΑΣΕΙΣ

Συμπληρωματική αναγκαστική απαλλοτρίωση ακινήτων για τη βελτίωση κατασκευή της Ε.Ο. Τρίπολης - Σπάρτης, τμήμα ΣΕΛΛΑΣΙΑ-ΓΕΦΥΡΑ-ΚΕΛΕΦΙΝΑΣ από χ.θ. 0-200 έως χ.θ. 9+278 στο Δήμο Σπάρτης (Δ.Δ. Κλαδά) και Δήμο Οινούντος (Δ.Δ. Σελλασίας, Βουτιανών), του Ν. Λακωνίας ... 1

Μερική ανάκληση της αναγκαστικής απαλλοτρίωσης που κηρύχθηκε με την 108597/28-5-1947 (ΦΕΚ 81/Β΄/1947) απόφαση του Υπουργού Ανοικοδομήσεως. ... 2

Αναστολή έκδοσης οικοδομικών αδειών σε εκτός σχεδίου περιοχές της κοινότητας Σταμάτας (Δήμου Διονύσου σύμφωνα με το άρθρο 1 του Ν. 3852/2010 (Ν. Αττικής). ... 3

Κήρυξη της θέσης «Του Καμπούρη το Καστέλι», Τριποτάμου, Δ.Δ. Νικήτης, Δήμου Σιθωνίας, Νομού Χαλκιδικής ως αρχαιολογικού χώρου ... 4

Χαρακτηρισμός ως μνημείων των δύο διώροφων κτηρίων με το ενδιάμεσο ισόγειο τμήμα τους, επί της οδού Αγίου Διονύσου 18 στη θέση «ΤΑΠΙΑ» στο Δήμο Πειραιά, Ν. Αττικής, φερομένης ιδιοκτησίας Βύρωνα Καμαράδου, Βασιλικής Πίσση, Κρυσταλλίας - Μαρινέλλας Σοφρωνίου, Παναγιώτας και Παναγιώτη Βαλλιανάτου, Διονυσίας, Ζαχαρούλας και Διονυσίου Καπατσώρη, Γρηγορίου Λυμπεράτου, Γεωργίου - Θεοχάρη Λυμπεράτου και Μιχάλη Λυμπεράτου. ... 5

Χαρακτηρισμός ως μνημείου του λιθόκτιστου κτηριακού συνόλου, στον οικισμό Αρωνιάδικα Δ. Κυθήρων, Ν. Αττικής, φερομένης ιδιοκτησίας Ιωάννου Βλαχάκη. ... 6

ΑΠΟΦΑΣΕΙΣ

Αριθμ. 1176520/7349/Δ0010 (1)

Συμπληρωματική αναγκαστική απαλλοτρίωση ακινήτων για τη βελτίωση κατασκευή της Ε.Ο. Τρίπολης - Σπάρτης, τμήμα ΣΕΛΛΑΣΙΑ-ΓΕΦΥΡΑ-ΚΕΛΕΦΙΝΑΣ από χ.θ. 0-200 έως χ.θ. 9+278 στο Δήμο Σπάρτης (Δ.Δ. Κλαδά) και στη Δημοτική ενότητα Οινούντος (Δ.Δ. Σελλασίας, Βουτιανών), του Ν. Λακωνίας.

ΟΙ ΥΦΥΠΟΥΡΓΟΙ ΟΙΚΟΝΟΜΙΚΩΝ - ΥΠΟΔΟΜΩΝ, ΜΕΤΑΦΟΡΩΝ ΚΑΙ ΔΙΚΤΥΩΝ

Έχοντας υπόψη:

1. Τις διατάξεις του άρθρου 1 του ν. 2882/2001 (ΦΕΚ 17/2001 Α΄) «Κώδικας Αναγκαστικών Απαλλοτριώσεων Ακινήτων», όπως ισχύουν.

2. Τις διατάξεις του άρθρου 23 του από 25 Νοεμβρίου 1929 διατάγματος «περί κωδικοποιήσεως των περί κατασκευής και συντηρήσεως οδών κειμένων διατάξεων».

3. Τις διατάξεις του άρθρου 1 του ν. 653/1977 όπως συμπληρώθηκαν με τις παρ. 9 και 10 του άρθρου 62 του ν. 947/1979 και την παρ. 4 του άρθρου 9 του ν. 960/1979, για την εκτέλεση των οποίων εκδόθηκε το π.δ. 929/1979, καθώς και τις διατάξεις της παρ. 14 του άρθρου 6 του κεφ. Β΄ του ν. 2052/1992.

4. Το Δ.12α/38539/21-9-2010, έγγραφο του Υπουργείου Υποδομών, Μεταφορών και Δικτύων μετά των συνημμένων του, από τα οποία προκύπτει ότι έχουν τηρηθεί και οι προϋποθέσεις του άρθρου 3 του ν. 2882/01.

5. Την Α.Π 82247/29-3-1996 κ.υ.α, για την έγκριση των περιβαλλοντικών όρων και την οικ. 103008/9-4-2008 τροποποιητική της.

6. Την Δ12α/0/39287/21-9-2010, Βεβαίωση κάλυψης δαπάνης του Υπουργείου Υποδομών, Μεταφορών και Δικτύων.

7. Το π.δ. 185/09 (ΦΕΚ 213/09 Α') περί ανασύστασης του Υπουργείου Οικονομικών.

8. π.δ. 187/09 (ΦΕΚ 214/09 Α') περί διορισμού των Υπουργών και Υφυπουργών.

9. Την Δ6Α1142500ΕΞ2010/26-10-2010 (ΦΕΚ Β΄ 1725/2010) κοινή απόφαση του Πρωθυπουργού και του Υπουργού Οικονομικών σχετικά με ανάθεση αρμοδιοτήτων στον Υφυπουργό Δ. Κουσελά.

10. Την 69139/7766/21-12-2009 (ΦΕΚ 2514/09 Β') κοινή απόφαση του Πρωθυπουργού και του Υπουργού Υποδομών, Μεταφορών και Δικτύων σχετικά με ανάθεση αρμοδιοτήτων στους Υφυπουργούς, αποφασίζουμε:

Κηρύσσουμε συμπληρωματική αναγκαστική απαλλοτρίωση για λόγους δημόσιας ωφέλειας και ειδικότερα για την βελτίωση κατασκευή της Ε.Ο. Τρίπολης - Σπάρτης, τμήμα ΣΕΛΛΑΣΙΑ-ΓΕΦΥΡΑ-ΚΕΛΕΦΙΝΑΣ από χ.θ. 0-200 έως χ.θ. 9+278, έκτασης συνολικού εμβαδού 166.299,40μ2 που βρίσκεται στο Δήμο Σπάρτης (Δ.Δ. Κλαδά) και στη Δημοτική ενότητα Οινούντος (Δ.Δ. Σελλασίας, Βουτιανών) και εικονίζεται με κλίμακα 1:500 στα ακριβή αντίγραφα των από Ιανουαρίου 2008 και με αριθ. σχεδίων 1/12,2/12,3/12.... και 12/12, κτηματολογικών διαγραμμάτων και του αντίστοιχου κτηματολογικού πίνακα με αριθ. σχεδίου 1/1, της Περιφέρειας Πελοποννήσου Γεν. Δ/νση Περιφέρειας Δ/νση Δημ. Έργων, τα οποία έχουν συντάξει οι Ν. Θεοδωρόπουλος, Χ. Αθανασόπουλος και Ι. Σιγάλας

και έχει θεωρήσει ο Δ/ντής της Δ12 Δ/νσης του Υπουργείου Υποδομών, Μεταφορών και Δικτύων Ι. Σαραντινός στις 15-7-2010.

Στην έκταση που απαλλοτριώνεται προβάλλουν δικαιώματα κυριότητας οι 1) Πατσούρης Ιωάννης, 2) Κανελλόπουλος Κων/νος, 3) Δαμιανάκου Θεώνη κ.λ.π.

Η απαλλοτρίωση κηρύσσεται υπέρ του Δημοσίου που θα αντιμετωπισθεί με δαπάνες του προγράμματος Δημοσίων Επενδύσεων για έργα αρμοδιότητας Γενικής Γραμματείας Δημοσίων Έργων και ειδικότερα σε βάρος του έργου 2003ΕΠ02630054, σε συνδυασμό με τις διατάξεις του Ν. 653/77 όπως ισχύουν.

Η απόφαση αυτή να δημοσιευθεί στην Εφημερίδα της Κυβερνήσεως.

Αθήνα, 25 Ιανουαρίου 2011

ΟΙ ΥΦΥΠΟΥΡΓΟΙ

ΟΙΚΟΝΟΜΙΚΩΝ — ΥΠΟΔΟΜΩΝ ΜΕΤΑΦΟΡΩΝ ΚΑΙ ΔΙΚΤΥΩΝ

ΔΗΜΗΤΡΙΟΣ ΚΟΥΣΕΛΑΣ — ΙΩΑΝΝΗΣ ΜΑΓΚΡΙΩΤΗΣ

Αριθμ. 1001165/33/Δ0010 (2)

Μερική ανάκληση της αναγκαστικής απαλλοτρίωσης που κηρύχθηκε με την 108597/28-5-1947 (ΦΕΚ 81/Β΄/1947) απόφαση του Υπουργού Ανοικοδομήσεως.

ΟΙ ΥΠΟΥΡΓΟΙ ΟΙΚΟΝΟΜΙΚΩΝ - ΥΓΕΙΑΣ ΚΑΙ ΚΟΙΝΩΝΙΚΗΣ ΑΛΛΗΛΕΓΓΥΗΣ

Έχοντας υπόψη:

1. Τις διατάξεις των άρθρων 11 και 29 του ν. 2882/2001 «Κώδικας Αναγκαστικών Απαλλοτριώσεων Ακινήτων», όπως ισχύουν.

2. Την 108597/28-5-1947 (ΦΕΚ 81/Β΄/1947) απόφαση του Υπουργού Ανοικοδομήσεως, με την οποία κηρύχτηκε αναγκαστική απαλλοτρίωση συνολικής εκτάσεως περίπου 419 στρεμμάτων για την εγκατάσταση του οικισμού Δωρίου ν. Μεσσηνίας, την ανέγερση νέων κατοικιών κλπ.

3. Την 17/2004 Γνωμοδότηση του Β' Τμήματος του Ν.Σ.Κ.

4. Το ΔΥ8γ/Γ.Π.52946/14-7-09 έγγραφο του Υπουργείου Υγείας και Κοινωνικής Αλληλεγγύης, με το οποίο προτείνεται η μερική ανάκληση της παραπάνω απαλλοτρίωσης, ως προς τμήματα των ιδιοκτησιών 190, 197α,β, 200α,β, 201 και 202α,β,γ του κτηματολογικού πίνακα αυτής, με τα συνημμένα του.

5. Το γεγονός ότι η απαλλοτρίωση δεν έχει συντελεστεί ως προς τα παραπάνω τμήματα, τα οποία δεν χρειάζονται για το σκοπό που απαλλοτριώθηκαν.

6. Το 12586/17-3-10 έγγραφο του Ταμείου Παρακαταθηκών κ' Δανείων.

7. Το π.δ.185/09 (ΦΕΚ 213/Α΄/2009) περί ανασύστασης του Υπουργείου Οικονομικών κ.λπ.

8. Το π.δ.187/09 (ΦΕΚ 214/Α΄/2009) περί διορισμού Υπουργών και Υφυπουργών.

9. Το π.δ. 189/09 (ΦΕΚ 221/Α΄/2009) περί καθορισμού και ανακατανομής αρμοδιοτήτων των Υπουργείων.

10. Την ΔΥ(3-4)/Γ.Π.οικ.139649/9-11-10 Υπουργική Απόφαση, άρθρο 2 παρ. 2γ, (ΦΕΚ 1765/Β΄/2010) «Μεταβίβαση αρμοδιοτήτων...».

11. Την Δ6Α1142500 ΕΞ 2010 (ΦΕΚ 1725/Β΄/2010) κοινή απόφαση του Πρωθυπουργού και του Υπουργού Οικονομικών σχετικά με την ανάθεση αρμοδιοτήτων στον Υφυπουργό Οικονομικών Δημήτριο Κουσελά, αποφασίζουμε:

Ανακαλούμε μερικά την αναγκαστική απαλλοτρίωση που κηρύχθηκε με την 108597/28-5-1947 (ΦΕΚ 81/Β΄/1947) απόφαση του Υπουργού Ανοικοδομήσεως για την εγκατάσταση του οικισμού Δωρίου Μεσσηνίας, την ανέγερση νέων κατοικιών κλπ., ως προς τμήματα των ιδιοκτησιών 190, 197α,β, 200α,β, 201 και 202α,β,γ του κτηματολογικού πίνακα αυτής, συνολικού εμβαδού 6.419,50 τ.μ., όπως αυτά εμφανίζονται να αποτελούν τα οικόπεδα 201 του Ο.Τ.1 και 149, 148, 146, 144, 142, 140 του Ο.Τ.2 του ισχύοντος ρυμοτομικού σχεδίου της περιοχής στο από 28-6-82 και υπό κλίμακα 1:1000 ανακλητικό κτηματολογικό διάγραμμα των τοπ./μηχ. Δ. Μύτη-Τσώνη και Γ. Τσώνη. θεωρημένου στις 22-12-82 από τη Δνση Τ/Υ της Νομαρχίας Μεσσηνίας και συμπληρωμένου από τη Δνση Τ/Υ του Υπουργείου Υγείας και Κοινωνικής Αλληλεγγύης και στον αντίστοιχο κτηματολογικό «Πίνακα 1» που συνοδεύουν το ΔΥ8γ/Γ.Π.52946/14-7-09 έγγραφο, γιατί η απαλλοτρίωση δεν έχει συντελεστεί ως προς τα παραπάνω τμήματα που, επιπλέον, δεν χρειάζονται για το σκοπό που απαλλοτριώθηκαν ή άλλο σκοπό δημόσιας ωφέλειας.

Η απόφαση αυτή να δημοσιευθεί στην Εφημερίδα της Κυβερνήσεως.

Αθήνα, 25 Ιανουαρίου 2011

ΟΙ ΥΠΟΥΡΓΟΙ

ΥΦΥΠ. ΟΙΚΟΝΟΜΙΚΩΝ — ΥΓΕΙΑΣ ΚΑΙ ΚΟΙΝΩΝΙΚΗΣ ΑΛΛΗΛΕΓΓΥΗΣ

ΔΗΜΗΤΡΙΟΣ ΚΟΥΣΕΛΑΣ — ΑΝΔΡΕΑΣ ΛΟΒΕΡΔΟΣ

Αριθμ. 51626 (3)

Αναστολή έκδοσης οικοδομικών αδειών σε εκτός σχεδίου περιοχές της κοινότητας Σταμάτας (Δήμου Διονύσου σύμφωνα με το άρθρο 1 του Ν. 3852/2010 (Ν. Αττικής).

Ο ΑΝΑΠΛΗΡΩΤΗΣ ΥΠΟΥΡΓΟΣ ΠΕΡΙΒΑΛΛΟΝΤΟΣ, ΕΝΕΡΓΕΙΑΣ ΚΑΙ ΚΛΙΜΑΤΙΚΗΣ ΑΛΛΑΓΗΣ

Έχοντας υπόψη:

1. Τις διατάξεις των άρθρων 152 (παρ. 5) και 159 (παρ. 2) του Κώδικα Βασικής Πολεοδομικής Νομοθεσίας (Κ.Β.Π.Ν.), που κυρώθηκε με το άρθρο πρώτο του από 14/27.7.1999 π.δ/τος (Δ΄ 580)'.

2. Τις διατάξεις του άρθρου 90 του Κώδικα Νομοθεσίας για την Κυβέρνηση και τα κυβερνητικά όργανα, που κυρώθηκε με το άρθρο πρώτο του π.δ/τος 63/2005 (Α'98).

3. Την υπ'αρ. 2876/7.10.2009 απόφαση του Πρωθυπουργού «Αλλαγή τίτλου Υπουργείων» (Β' 2234).

4. Τις διατάξεις των άρθρων 1 (παρ.2) και 6 του π.δ/τος 189/2009 «Καθορισμός και ανακατανομή αρμοδιοτήτων των Υπουργείων (Α΄221).

5. Την υπ'αρ. Υ273/30-9-2010 απόφαση του Πρωθυπουργού «Καθορισμός αρμοδιοτήτων του αναπληρωτή Υπουργού Περιβάλλοντος Ενέργειας και Κλιματικής Αλλαγής Νικολάου Σηφουνάκη (Β΄ 1595).

6. Την υπ'αριθμ. 108/2010 γνωμοδότηση του κοινοτικού συμβουλίου Σταμάτας.

7. Το υπ' αριθ. 85/31.8.2010 υπηρεσιακό σημείωμα της Διεύθυνσης Πολεοδομικού Σχεδιασμού από το οποίο προκύπτει ότι εκπονείται πολεοδομική μελέτη ένταξης στο σχέδιο των εν λόγω περιοχών.

8. Το γεγονός ότι από τις κανονιστικές διατάξεις της παρούσας απόφασης δεν προκαλείται δαπάνη σε βάρος του κρατικού προϋπολογισμού και του προϋπολογισμού του οικείου Ο.Τ.Α., αποφασίζουμε:

1.- Αναστέλλεται για ένα (1) ακόμη έτος η έκδοση οικοδομικών αδειών στις εκτός σχεδίου περιοχές της κοινότητας Σταμάτας (Δήμου Διονύσου σύμφωνα με το άρθρο 1 του Ν. 3852/2010 Ν. Αττικής) στις οποίες έχει επιβληθεί αναστολή με την υπ' αριθ. 34948/12.8.2009 (434 ΑΑΠ/9.09.2009) απόφαση του Υπουργού Περιβάλλοντος, Χωροταξίας και Δημοσίων Έργων, όπως φαίνονται περικλειόμενες με μπλε γραμμή στο σχετικό πρωτότυπο διάγραμμα σε κλίμακα 1:5000, που συνοδεύει την ανωτέρω απόφαση.

2.- Η ισχύς της παρούσας απόφασης αρχίζει από τη δημοσίευσή της στην Εφημερίδα της Κυβερνήσεως.

Η απόφαση αυτή να δημοσιευθεί στην Εφημερίδα της Κυβερνήσεως.

Αθήνα, 26 Νοεμβρίου 2010

Ο ΑΝΑΠΛΗΡΩΤΗΣ ΥΠΟΥΡΓΟΣ

ΝΙΚΟΛΑΟΣ ΣΗΦΟΥΝΑΚΗΣ

Αριθμ. ΥΠΠΟΤ/ΓΔΑΠΚ/ΑΡΧ/Α1/Φ43/5294/263 (4)

Κήρυξη της θέσης «Του Καμπούρη το Καστέλι», Τριποτάμου, Δ.Δ. Νικήτης, Δήμου Σιθωνίας, Νομού Χαλκιδικής ως αρχαιολογικού χώρου.

Ο ΥΠΟΥΡΓΟΣ ΠΟΛΙΤΙΣΜΟΥ ΚΑΙ ΤΟΥΡΙΣΜΟΥ

Έχοντας υπόψη:

1. Το Π.Δ. 186/2009 (ΦΕΚ 213/Α/7-10-2009) «Συγχώνευση Υπουργείων Πολιτισμού και Τουριστικής Ανάπτυξης».

2. Το Π.Δ. 187/2009 (ΦΕΚ 214/Α/7-10-2009) «Διορισμός Υπουργών και Υφυπουργών».

3. Την ΥΠΠΟ/ΓΝΟΣ/49610/28.11.90 (ΦΕΚ 743/Β/29.11.90) «Εξαίρεση από τον περιορισμό των τριών υπογραφών».

4. Τις διατάξεις του Ν. 3028/2002 (ΦΕΚ 153/Α/28-6-2002) «Για την προστασία των Αρχαιοτήτων και εν γένει της Πολιτιστικής Κληρονομιάς» ιδίως τα άρθρα 12 και 50 αυτού.

5. Τις διατάξεις του Π.Δ. 191/2003 (ΦΕΚ 146/Α/13-6-03) περί Οργανισμού του ΥΠ.ΠΟ.

6. Την ομόφωνη γνωμοδότηση του Κεντρικού Αρχαιολογικού Συμβουλίου, όπως διατυπώθηκε στην υπ' αρ. 38/21-09-2010 Συνεδρία του (θέμα 34^{0}), αποφασίζουμε:

Κηρύσσουμε ως αρχαιολογικό χώρο τη θέση «Του Καμπούρη το Καστέλι», Τριποτάμου, Δ.Δ. Νικήτης, Δήμου Σιθωνίας, Νομού Χαλκιδικής, για λόγους προστασίας των εκεί ευρισκομένων αρχαιοτήτων, οι οποίες χρονολογούνται από την Ύστερη Εποχή του Χαλκού έως και την Ύστερη αρχαιότητα.

Η κηρυσσόμενη περιοχή ορίζεται στα συνημμένα αποσπάσματα Φύλλων Χάρτου της Γ.Υ.Σ.: 4435.5 και 4435.6, κλ. 1:5.000, με πολυγωνική γραμμή που ενώνει τα σταθερά σημεία 1, 2, 3, 4, 5, 6, 7, 8, 9, 10, 11-1, τα οποία αντιστοιχούν στο συνημμένο πίνακα συντεταγμένων.


Από τις διατάξεις της παρούσας Απόφασης δεν προκαλείται δαπάνη σε βάρος του Κρατικού Προϋπολογισμού.

Η απόφαση αυτή να δημοσιευθεί στην Εφημερίδα της Κυβερνήσεως.

Αθήνα, 19 Ιανουαρίου 2011

Ο ΥΠΟΥΡΓΟΣ

ΠΑΥΛΟΣ ΓΕΡΟΥΛΑΝΟΣ

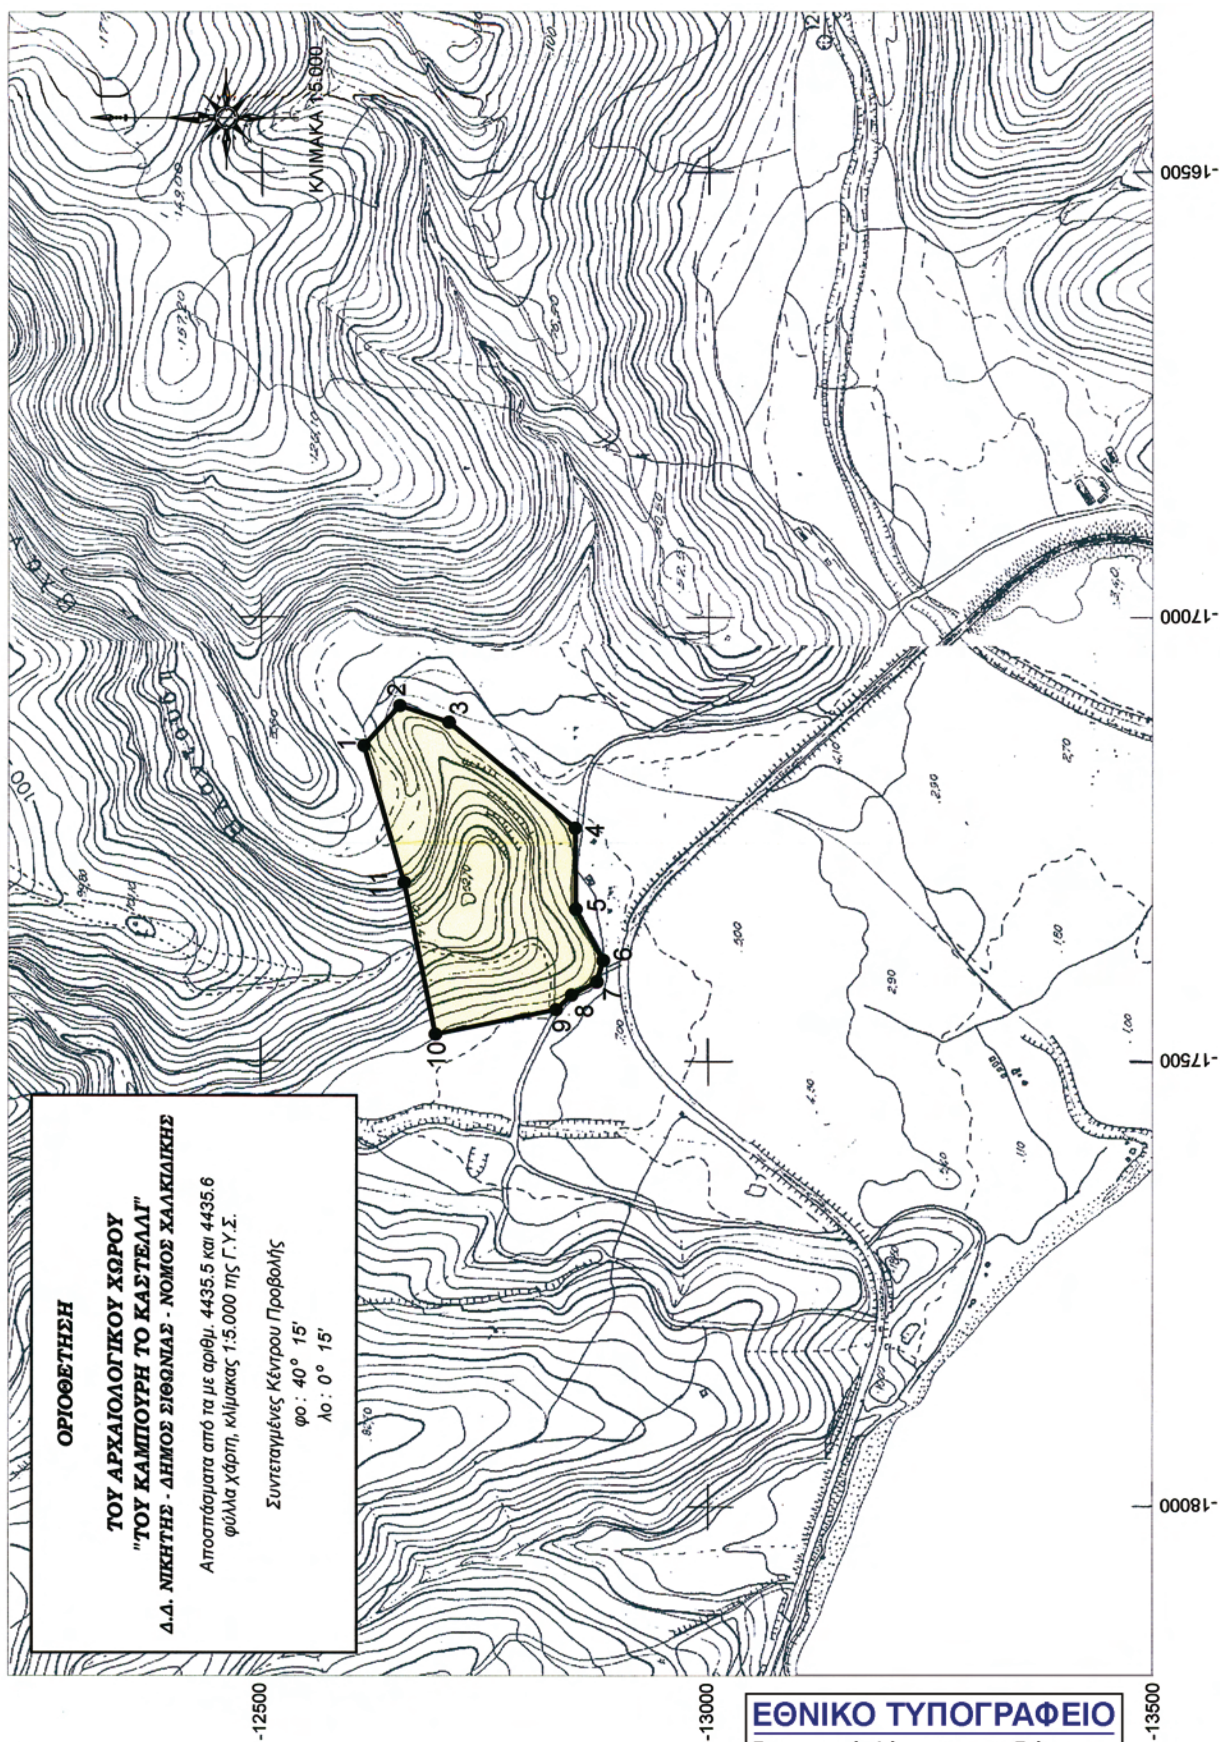

ΕΘΝΙΚΟ ΤΥΠΟΓΡΑΦΕΙΟ
Για τεχνικούς λόγους στο σχεδιάγραμμα, έγινε σμίκρυνση, κατά ποσοστό 59%

Συντεταγμένες οριοθέτησης (συμπληρωματικά στοιχεία)
του αρχαιολογικού χώρου "του Καμπύρη το Καστέλλι"
Δ.Δ. Νικήτης
Δήμου Σιθωνίας
Νομού Χαλκιδικής

Σχετικοί χάρτες ΓΥΣ κλ.1:5.000 : 4435.5 και 4435.6

Κέντρο Φύλλου Χάρτου 1:100.000
φο : 40° 15'
λο : 0° 15'

α/α	X	Y
1	-17145	-12615
2	-17100	-12655
3	-17119	-12710
4	-17238	-12851
5	-17330	-12852
6	-17387	-12882
7	-17411	-12875
8	-17425	-12847
9	-17442	-12830
10	-17470	-12695
11	-17300	-12660

Αριθμ. ΥΠΠΟΤ/ΔΝΣΑΚ/98357/2192 (5)

Χαρακτηρισμός ως μνημείων των δύο διώροφων κτηρίων με το ενδιάμεσο ισόγειο τμήμα τους, επί της οδού Αγίου Διονύσου 18 στη θέση «ΤΑΠΙΑ» στο Δήμο Πειραιά, Ν. Αττικής, φερομένης ιδιοκτησίας Βύρωνα Καμαράδου, Βασιλικής Πίσση, Κρυσταλλίας - Μαρινέλλας Σοφρωνίου, Παναγιώτας και Παναγιώτη Βαλλιανάτου, Διονυσίας, Ζαχαρούλας και Διονυσίου Καπατσώρη, Γρηγορίου Λυμπεράτου, Γεωργίου - Θεοχάρη Λυμπεράτου και Μιχάλη Λυμπεράτου.

Ο ΥΠΟΥΡΓΟΣ ΠΟΛΙΤΙΣΜΟΥ ΚΑΙ ΤΟΥΡΙΣΜΟΥ

Έχοντας υπόψη:

1. Τις διατάξεις: α) του άρθρου 90 του Π.Δ. 63/2005 (ΦΕΚ 98/Α/22-04-2005)

«Κωδικοποίηση της Νομοθεσίας για την Κυβέρνηση και τα Κυβερνητικά Όργανα» καθώς και ότι από την εφαρμογή των κανονιστικών αυτών διατάξεων δεν προκαλείται δαπάνη σε βάρος του Κρατικού προϋπολογισμού.

β) το Π.Δ. 186/2009 «Συγχώνευση των Υπουργείων Πολιτισμού και Τουριστικής Ανάπτυξης» (ΦΕΚ 213/Α/07-10-2009) και το Π.Δ. 187/2009 «Διορισμός Υπουργών και Υφυπουργών» (ΦΕΚ 214/Α΄/07-10-2009)

γ) του Ν. 3028/02 και ιδίως του άρθρου 6 παρ. 4 (Φ.Ε.Κ. 153/Α/28-6-2002) «Για την προστασία των Αρχαιοτήτων και εν γένει της Πολιτιστικής Κληρονομιάς».

δ) του Ν. 2039/92 (Φ.Ε.Κ. 61/Α/13-4-92) «Περί Κύρωσης της Σύμβασης για την προστασία της Αρχιτεκτονικής Κληρονομιάς της Ευρώπης»

ε) του Π.Δ.191/2003 (ΦΕΚ 146/Α/13-6-2003) «Περί Οργανισμού του Υπουργείου Πολιτισμού».

2. Την Υπουργική Απόφαση ΥΠΠΟ/ΔΟΕΠΥ/ΤΠΟΝΥΣ/15/3696/20-1-2004 «Μεταβίβαση αρμοδιοτήτων του Υπουργού Πολιτισμού στις Περιφερειακές....» (ΦΕΚ 70/Β/20-1-2004) καθώς και την Υπουργική Απόφαση ΥΠΠΟ/ΔΟΕΠΥ/ΤΠΟΝΥΣ/14/3698/20-1-2004 «Οργάνωση και λειτουργία των Συμβουλίων του Ν. 3028/2002» (ΦΕΚ 70/Β/20-1-2004).

3. Την από 18-02-2010 εισήγηση της Διεύθυνσης Νεώτερης και Σύγχρονης Αρχιτεκτονικής Κληρονομιάς και τα λοιπά στοιχεία του φακέλου.

4. Την ομόφωνη γνωμοδότηση του Κεντρικού Συμβουλίου Νεωτέρων Μνημείων, με αριθμό Πρακτικού 20/30-09-2010, αποφασίζουμε:

Χαρακτηρίζουμε ως μνημεία, σύμφωνα με τις διατάξεις του άρθρου 6 παρ. 1β του Ν. 3028/2002, τα δύο διώροφα κτήρια με το ενδιάμεσο ισόγειο τμήμα αυτών, επί της οδού Αγίου Διονύσου 18 στη θέση «ΤΑΠΙΑ», στο Δήμο Πειραιά Ν. Αττικής, φερομένης ιδιοκτησίας Βύρωνα Καμαράδου, Βασιλικής Πίσση, Κρυσταλλίας - Μαρινέλλας Σοφρωνίου, Παναγιώτας και Παναγιώτη Βαλλιανάτου, Διονυσίας, Ζαχαρούλας και Διονυσίου Καπατσώρη, Γρηγορίου Λυμπεράτου, Γεωργίου - Θεοχάρη Λυμπεράτου και Μιχάλη Λυμπεράτου ως χαρακτηριστικά δείγματα κτηρίων με κατοικία στον όροφο και εμπορική χρήση στο ισόγειο, που αποτελούν σημαντικά τεκμήρια της εξέλιξης της πόλης του Πειραιά. Τα κτήρια αποτελούν δείγματα νεοκλασικισμού, με ιδιαίτερα αρχιτεκτονικά και μορφολογικά στοιχεία στις όψεις, χαρακτηριστική τυπολογία και λειτουργική διάρθρωση των χώρων, αλλά και αξιόλογο ζωγραφικό διάκοσμο στις οροφές και στους τοίχους των κατοικιών, που σηματοδοτούν την κοινωνικοοικονομική εξέλιξη της πόλης στα τέλη του 19ου αιώνα και στις αρχές του 20ου αιώνα.

Η παρούσα απόφαση δεν αποτελεί αναγνώριση κυριότητας ή τίτλου ιδιοκτησίας.

Η απόφαση αυτή να δημοσιευθεί στην Εφημερίδα της Κυβερνήσεως.

Αθήνα, 14 Ιανουαρίου 2011

Ο ΥΠΟΥΡΓΟΣ

ΠΑΥΛΟΣ ΓΕΡΟΥΛΑΝΟΣ

Αριθμ. ΥΠΠΟΤ/ΔΝΣΑΚ/122191/2735 (6)

Χαρακτηρισμός ως μνημείου του λιθόκτιστου κτηριακού συνόλου, στον οικισμό Αρωνιάδικα Δ. Κυθήρων, Ν. Αττικής, φερομένης ιδιοκτησίας Ιωάννου Βλαχάκη.

Ο ΥΠΟΥΡΓΟΣ ΠΟΛΙΤΙΣΜΟΥ ΚΑΙ ΤΟΥΡΙΣΜΟΥ

Έχοντας υπόψη:

1. Τις διατάξεις α) του άρθρου 90 του Π.Δ. 63/2005 (ΦΕΚ 98/Α/22-04-2005) «Κωδικοποίηση της Νομοθεσίας για την Κυβέρνηση και τα Κυβερνητικά Όργανα», καθώς και ότι από την εφαρμογή των κανονιστικών αυτών διατάξεων δεν προκαλείται δαπάνη σε βάρος του Κρατικού προϋπολογισμού.

β) το Π.Δ. 186/2009 «Συγχώνευση των Υπουργείων Πολιτισμού και Τουριστικής Ανάπτυξης» (ΦΕΚ 21.3/Α/07-10-2009) και το Π.Δ. 187/2009 «Διορισμός Υπουργών και Υφυπουργών» (ΦΕΚ 214/Α΄/07-10-2009)

γ) του Ν. 3028/02 και ιδίως του άρθρου 6 παρ. 4 (Φ.Ε.Κ. 153/Α/28-6-2002) «Για την προστασία των Αρχαιοτήτων και εν γένει της Πολιτιστικής Κληρονομιάς».

δ) του Ν. 2039/92 (Φ.Ε.Κ. 61/Α/13-4-92) «Περί Κύρωσης της Σύμβασης για την προστασία της Αρχιτεκτονικής Κληρονομιάς της Ευρώπης»

ε) του Π.Δ. 191/2003 (ΦΕΚ 146/Α/13-6-2003) «Περί Οργανισμού του Υπουργείου Πολιτισμού»

2. Την Υπουργική Απόφαση ΥΠΠΟ/ΔΟΕΠΥ/ΤΠΟΝΥΣ/15/3696/20-1-2004 «Μεταβίβαση αρμοδιοτήτων του Υπουργού Πολιτισμού στις Περιφερειακές....» (ΦΕΚ 70/Β/20-1-2004) καθώς και την Υπουργική Απόφαση ΥΠΠΟ/ΔΟΕΠΥ/ΓΠΟΝΥΣ/14/3698/20-1-2004 «Οργάνωση και λειτουργία των Συμβουλίων του Ν. 3028/2002» (ΦΕΚ 70/Β/20-1-2004).

3. Την από 27-04-2010 εισήγηση της Διεύθυνσης Νεώτερης και Σύγχρονης Αρχιτεκτονικής Κληρονομιάς και τα λοιπά στοιχεία του φακέλου.

4. Την ομόφωνη γνωμοδότηση του Κεντρικού Συμβουλίου Νεωτέρων Μνημείων, με αριθμό Πρακτικού 22/11-11-2010, αποφασίζουμε:

Χαρακτηρίζουμε ως μνημείο, σύμφωνα με τις διατάξεις του άρθρου 6 παρ. 1β του Ν. 3028/2002, το λιθόκτιστο κτηριακό σύνολο, στον οικισμό Αρωνιάδικα Δ. Κυθήρων, Ν. Αττικής, φερομένης ιδιοκτησίας Ιωάννου Βλαχάκη, διότι αποτελεί αξιόλογο και ενδιαφέρον δείγμα κτηριακού συνόλου παραδοσιακής αρχιτεκτονικής του νησιού, που διατηρεί την αυθεντική του μορφή, με ιδιαίτερη αρχιτεκτονική, πολεοδομική και ιστορική σημασία.

Η παρούσα απόφαση δεν αποτελεί αναγνώριση κυριότητας ή τίτλου ιδιοκτησίας.

Η απόφαση αυτή να δημοσιευθεί στην Εφημερίδα της Κυβερνήσεως.

Αθήνα, 17 Ιανουαρίου 2011

Ο ΥΠΟΥΡΓΟΣ

ΠΑΥΛΟΣ ΓΕΡΟΥΛΑΝΟΣ

ΕΘΝΙΚΟ ΤΥΠΟΓΡΑΦΕΙΟ

ΕΦΗΜΕΡΙΣ ΤΗΣ ΚΥΒΕΡΝΗΣΕΩΣ

ΠΕΡΙΦΕΡΕΙΑΚΑ ΓΡΑΦΕΙΑ ΠΩΛΗΣΗΣ Φ.Ε.Κ.

ΘΕΣΣΑΛΟΝΙΚΗ - Βασ. Όλγας 227	**23104 23956**	**ΚΟΜΟΤΗΝΗ** - Δημοκρατίας 1	**25310 22858**
ΠΕΙΡΑΙΑΣ - Ευρυπίδου 63	**210 4135228**	**ΛΑΡΙΣΑ** - Διοικητήριο	**2410 597449**
ΠΑΤΡΑ - Κορίνθου 327	**2610 638109**	**ΗΡΑΚΛΕΙΟ** - Πεδιάδος 2	**2810 300781**
ΙΩΑΝΝΙΝΑ - Διοικητήριο	**26510 87215**	**ΜΥΤΙΛΗΝΗ** - Πλ. Κωνσταντινουπόλεως 1	**22510 46654**

ΤΙΜΗ ΠΩΛΗΣΗΣ ΦΥΛΛΩΝ ΤΗΣ ΕΦΗΜΕΡΙΔΟΣ ΤΗΣ ΚΥΒΕΡΝΗΣΕΩΣ

Σε έντυπη μορφή:

- Για τα Φ.Ε.Κ. από 1 έως 16 σελίδες σε 1 € προσαυξανόμενη κατά 0,20 € για κάθε επιπλέον οκτασέλιδο ή μέρος αυτού.
- Για τα φωτοαντίγραφα Φ.Ε.Κ. σε 0,15 € ανά σελίδα.

Σε μορφή DVD/CD:

Τεύχος	Ετήσια έκδοση	Τριμηνιαία έκδοση	Μηνιαία έκδοση
Α΄	150 €	40 €	15 €
Β΄	300 €	80 €	30 €
Γ΄	50 €	-	-
Υ.Ο.Δ.Δ.	50 €	-	-
Δ΄	110 €	30 €	-

Τεύχος	Ετήσια έκδοση	Τριμηνιαία έκδοση	Μηνιαία έκδοση
Α.Α.Π.	110 €	30 €	-
Ε.Β.Ι.	100 €	-	-
Α.Ε.Δ.	5 €	-	-
Δ.Δ.Σ.	200 €	-	20 €
Α.Ε.-Ε.Π.Ε. και **Γ.Ε.Μ.Η.**	-	-	100 €

- Η τιμή πώλησης μεμονωμένων Φ.Ε.Κ. σε μορφή cd-rom από εκείνα που διατίθενται σε ψηφιακή μορφή και μέχρι 100 σελίδες, σε 5 € προσαυξανόμενη κατά 1 € ανά 50 σελίδες.
- Η τιμή πώλησης σε μορφή cd-rom/dvd, δημοσιευμάτων μιας εταιρείας στο τεύχος Α.Ε.-Ε.Π.Ε. και Γ.Ε.ΜΗ. σε 5 € ανά έτος.

ΕΤΗΣΙΕΣ ΣΥΝΔΡΟΜΕΣ Φ.Ε.Κ.

Τεύχος	Έντυπη μορφή
Α΄	225 €
Β΄	320 €
Γ΄	65 €
Υ.Ο.Δ.Δ.	65 €

Τεύχος	Έντυπη μορφή
Δ΄	160 €
Α.Α.Π.	160 €
Ε.Β.Ι.	65 €
Α.Ε.Δ.	10 €

Τεύχος	Έντυπη μορφή
Α.Ε.-Ε.Π.Ε. και **Γ.Ε.Μ.Η.**	2.250 €
Δ.Δ.Σ.	225 €
Α.Σ.Ε.Π.	70 €
Ο.Π.Κ.	-

- Το τεύχος Α.Σ.Ε.Π. (έντυπη μορφή) θα αποστέλλεται σε συνδρομητές ταχυδρομικά, με την επιβάρυνση των 70 €, ποσό το οποίο αφορά τα ταχυδρομικά έξοδα..

- Η καταβολή γίνεται σε όλες τις Δημόσιες Οικονομικές Υπηρεσίες (Δ.Ο.Υ.). Το πρωτότυπο διπλότυπο (έγγραφο αριθμ. πρωτ. 9067/28.2.2005 2η Υπηρεσία Επιτρόπου Ελεγκτικού Συνεδρίου) με φροντίδα των ενδιαφερομένων, πρέπει να αποστέλλεται ή να κατατίθεται στο Εθνικό Τυπογραφείο (Καποδιστρίου 34, Τ.Κ. 104 32 Αθήνα).
- Σημειώνεται ότι φωτοαντίγραφα διπλοτύπων, ταχυδρομικές Επιταγές για την εξόφληση της συνδρομής, δεν γίνονται δεκτά και θα επιστρέφονται.
- Οι οργανισμοί τοπικής αυτοδιοίκησης, τα νομικά πρόσωπα δημοσίου δικαίου, τα μέλη της Ένωσης Ιδιοκτητών Ημερησίου Τύπου Αθηνών και Επαρχίας, οι τηλεοπτικοί και ραδιοφωνικοί σταθμοί, η Ε.Σ.Η.Ε.Α, τα τριτοβάθμια συνδικαλιστικά Όργανα και οι τριτοβάθμιες επαγγελματικές ενώσεις δικαιούνται έκπτωσης πενήντα τοις εκατό (50%) επί της ετήσιας συνδρομής.
- Το ποσό υπέρ ΤΑ.Π.Ε.Τ. [5% επί του ποσού συνδρομής (τρέχον έτος + παλαιότητα)], καταβάλλεται ολόκληρο (Κ.Α.Ε. 3512) και υπολογίζεται πριν την έκπτωση.
- Στην Ταχυδρομική συνδρομή του τεύχους Α.Σ.Ε.Π. δεν γίνεται έκπτωση.

Πληροφορίες για δημοσιεύματα που καταχωρίζονται στα Φ.Ε.Κ. στο τηλ.: 210 5279000.
Φωτοαντίγραφα παλαιών Φ.Ε.Κ.: Μάρνη 8, τηλ.: 210 8220885, 210 8222924, 210 5279050.
Οι πολίτες έχουν τη δυνατότητα ελεύθερης ανάγνωσης των δημοσιευμάτων που καταχωρίζονται σε όλα τα τεύχη της Εφημερίδας της Κυβερνήσεως πλην εκείνων που καταχωρούνται στο τεύχος Α.Ε.-Ε.Π.Ε. από την ιστοσελίδα του Εθνικού Τυπογραφείου (www.et.gr)

ΟΙ ΥΠΗΡΕΣΙΕΣ ΕΞΥΠΗΡΕΤΗΣΗΣ ΠΟΛΙΤΩΝ ΛΕΙΤΟΥΡΓΟΥΝ ΚΑΘΗΜΕΡΙΝΑ ΑΠΟ 08:00 ΜΕΧΡΙ 13:00



ΑΠΟ ΤΟ ΕΘΝΙΚΟ ΤΥΠΟΓΡΑΦΕΙΟ
ΚΑΠΟΔΙΣΤΡΙΟΥ 34 * ΑΘΗΝΑ 104 32 * ΤΗΛ. 210 52 79 000 * FAX 210 52 21 004
ΗΛΕΚΤΡΟΝΙΚΗ ΔΙΕΥΘΥΝΣΗ: http://www.et.gr – e-mail: webmaster.et@et.gr